


CUBE 219

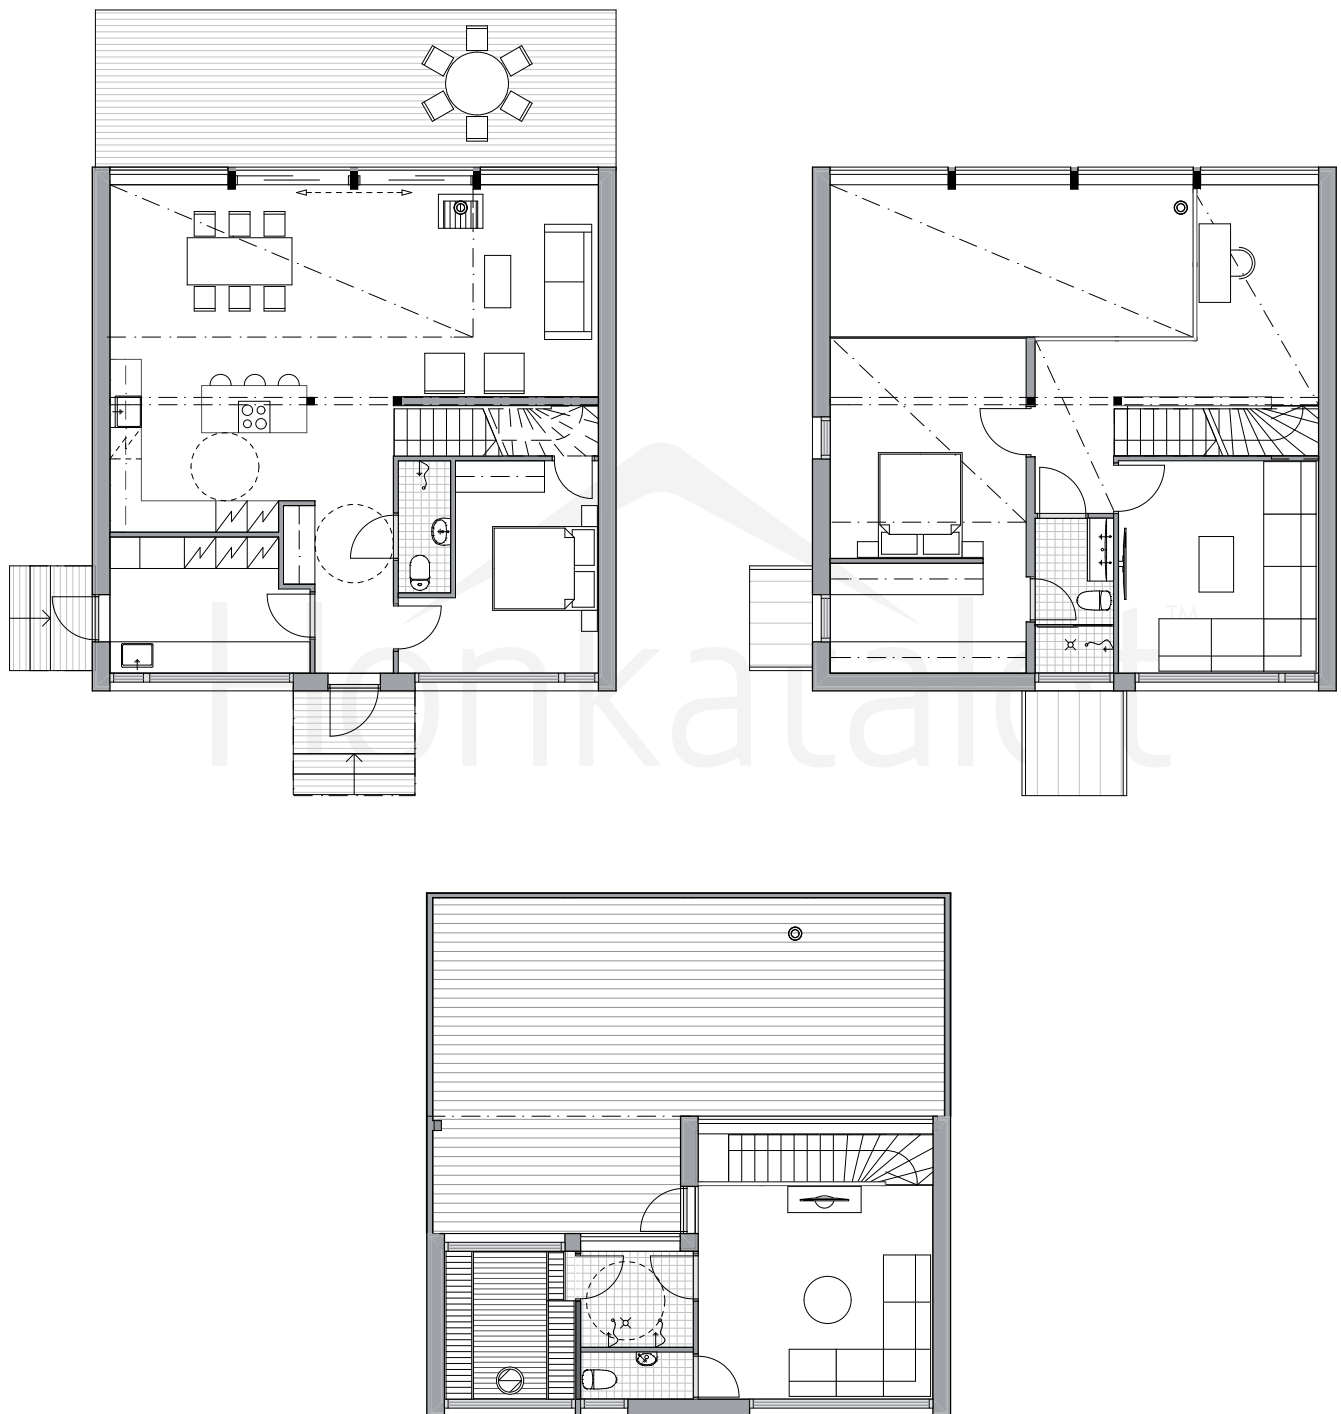

Obs. Våningsytan och lägenhetsytan för tillfälle beräknade enligt finsk standard.

Våningsyta: 219,0 m²
Lägenhetsyta: 182,5 m²