


PLUSVILLA 100 OCH 100+20

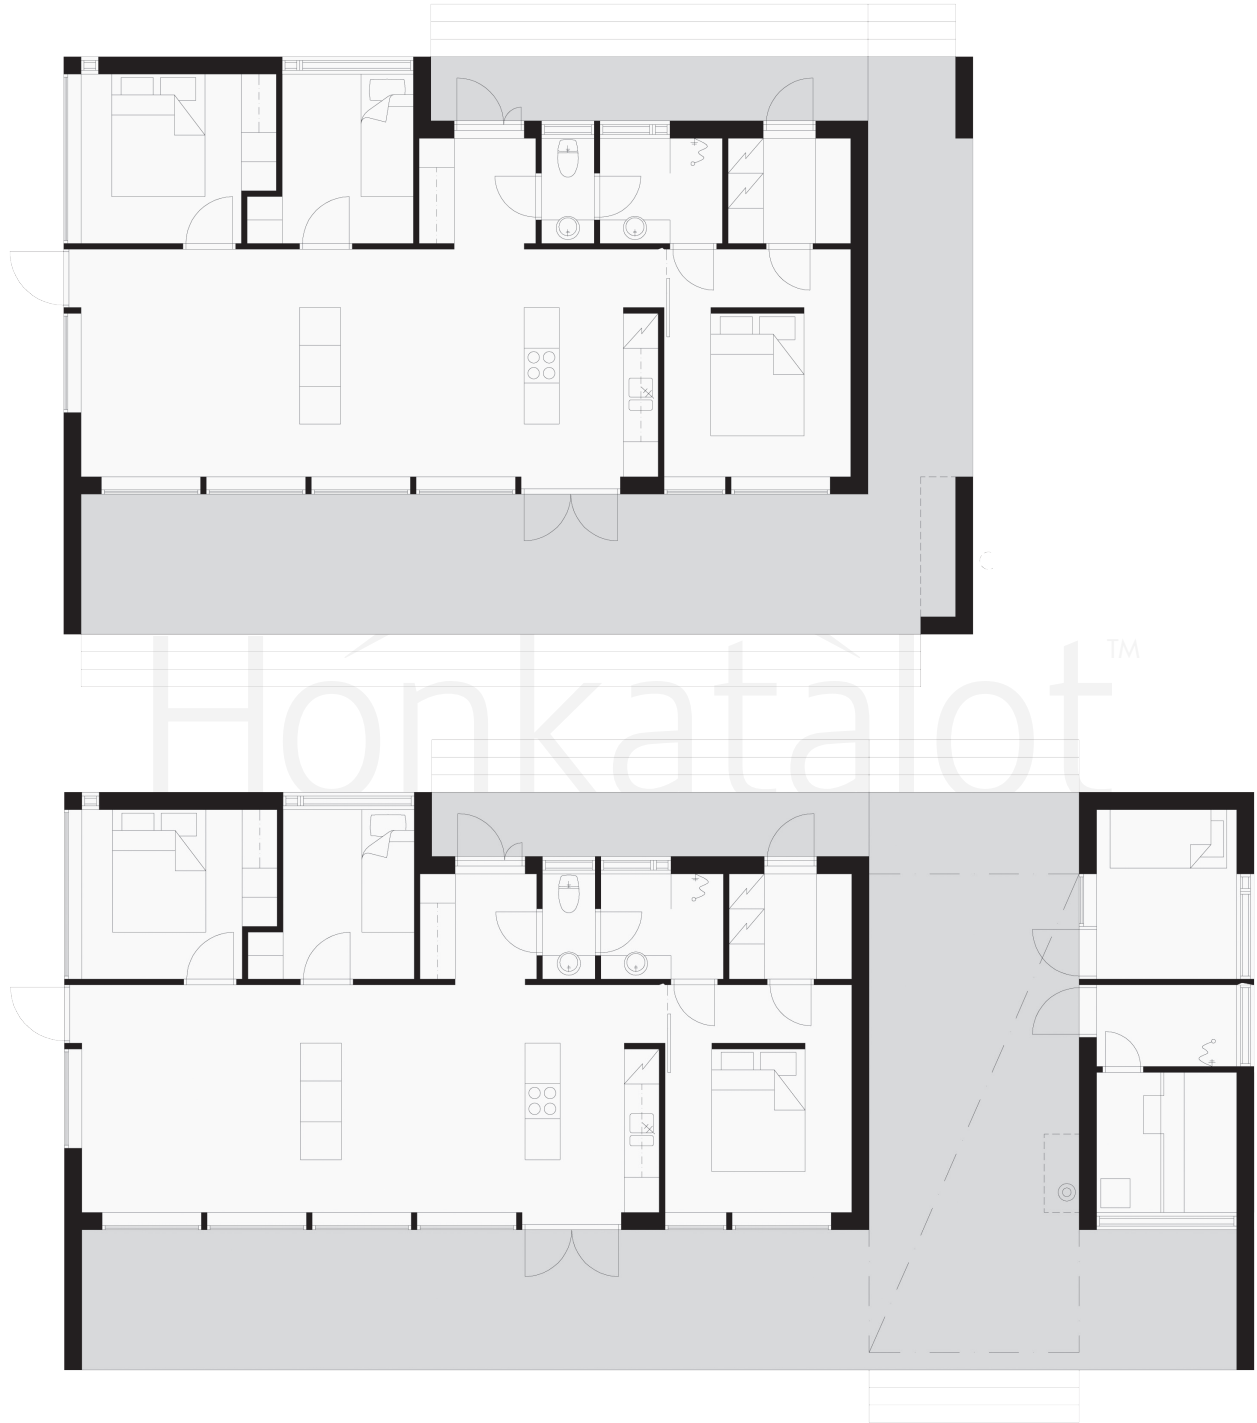

Obs. Våningsytan och lägenhetsytan för tillfälle beräknade enligt finsk standard.