


KALVE 3

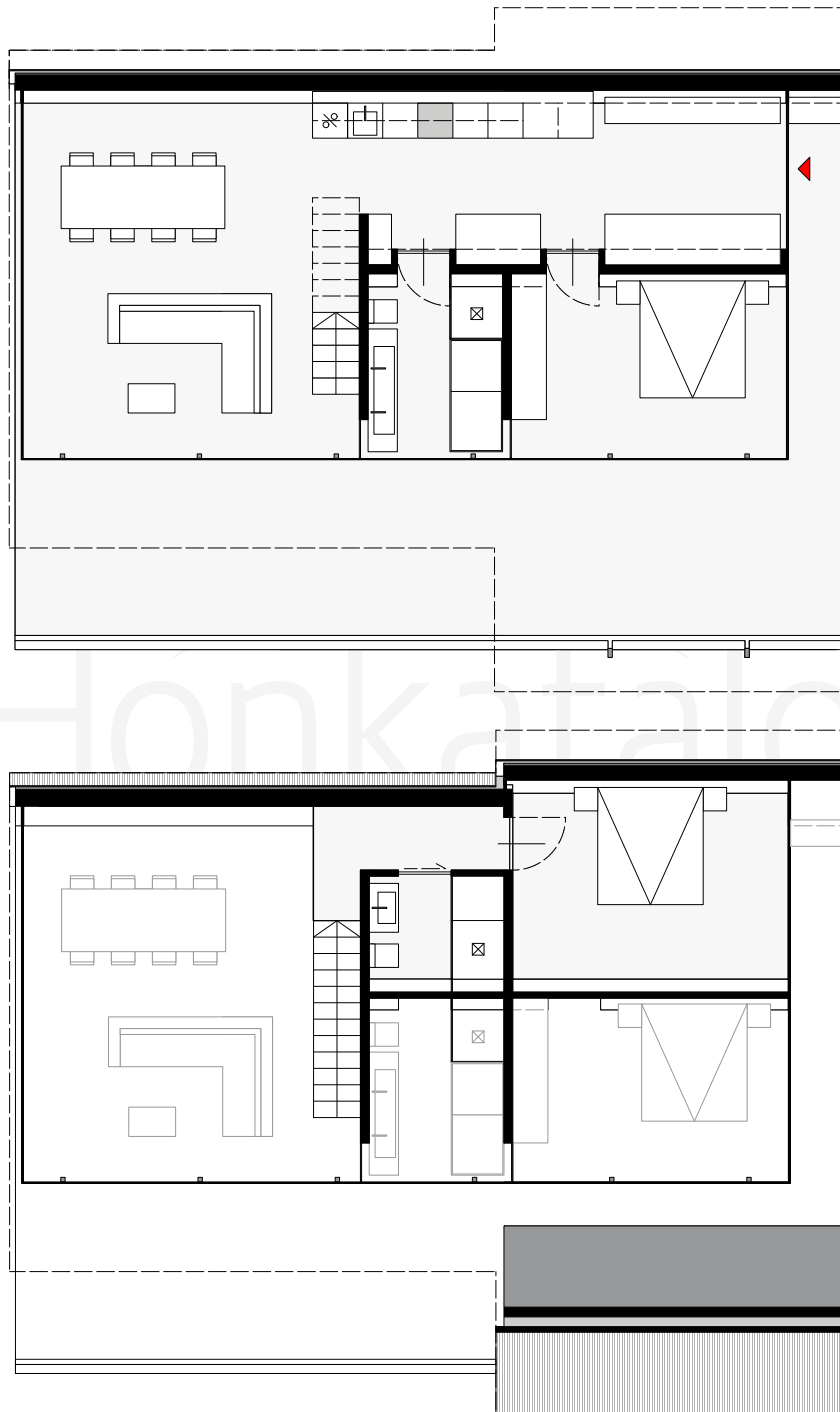

Obs. Våningsytan och lägenhetsytan för tillfälle beräknade enligt finsk standard.