


VILLA KILPISJÄRVI

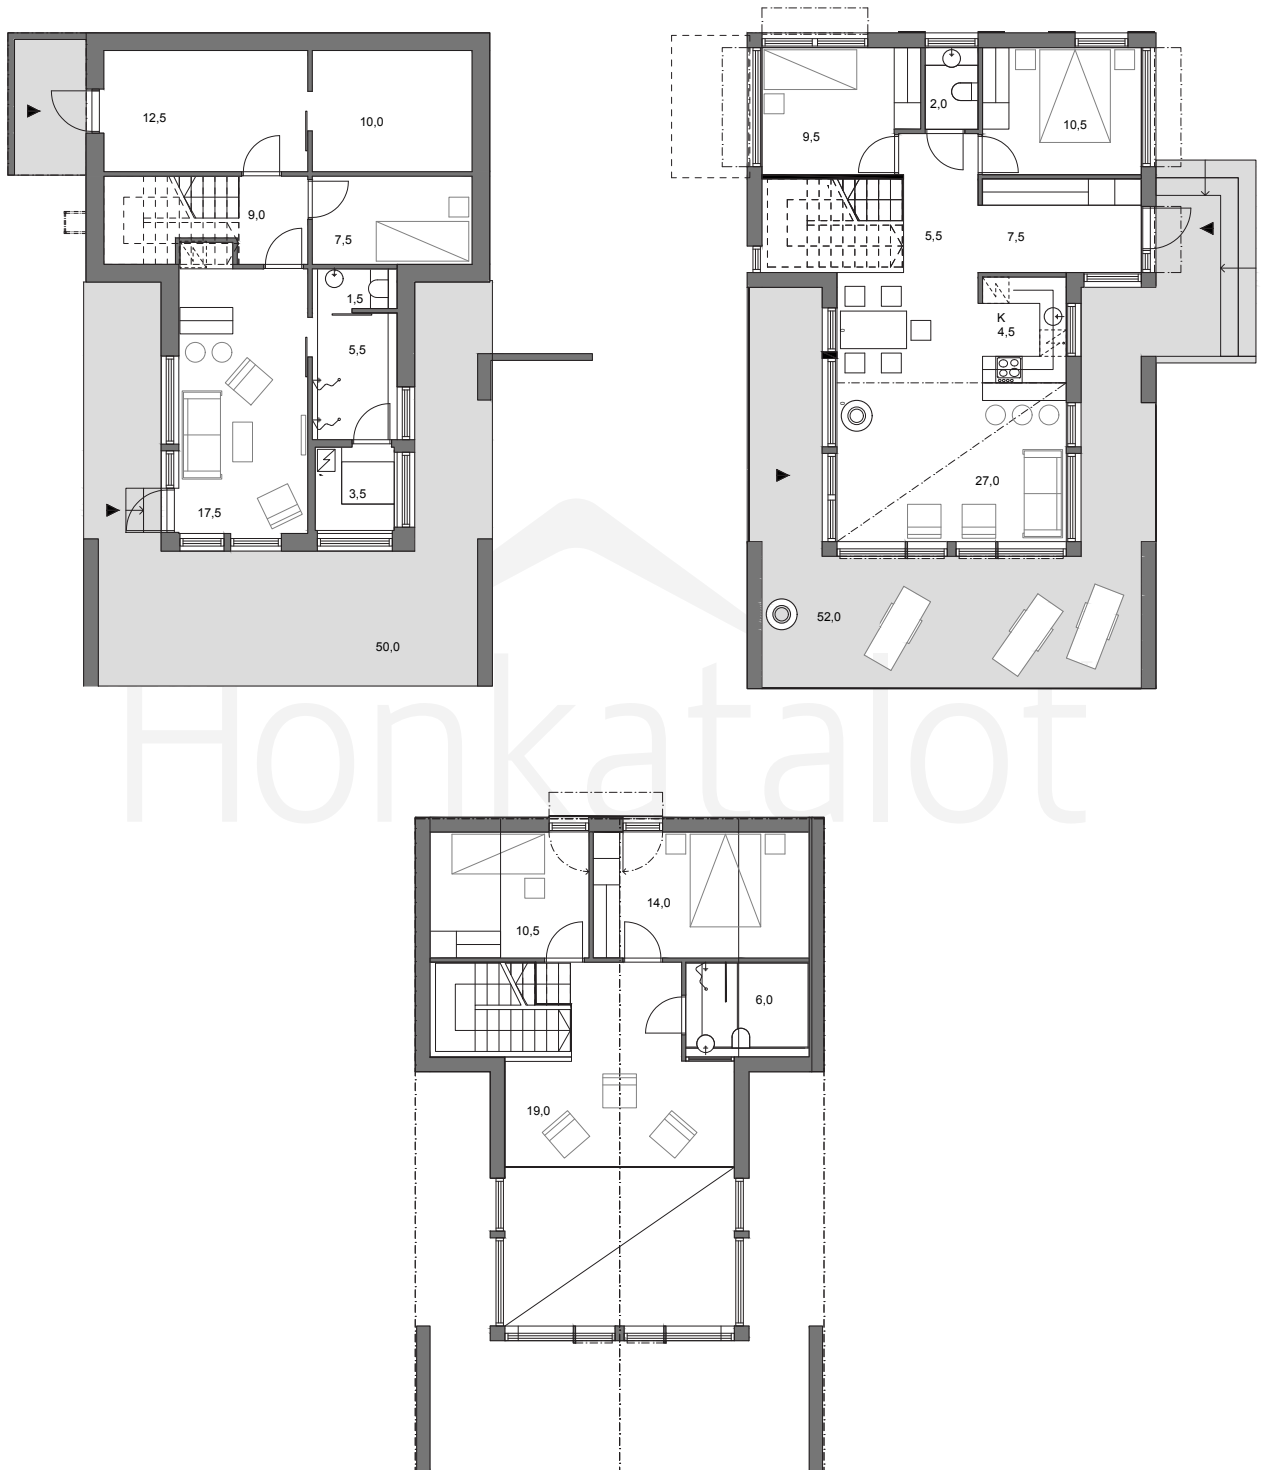

Obs. Våningsytan och lägenhetsytan för tillfälle beräknade enligt finsk standard.